


van der Nootstraat 2, Leeuwarden
3e verdieping

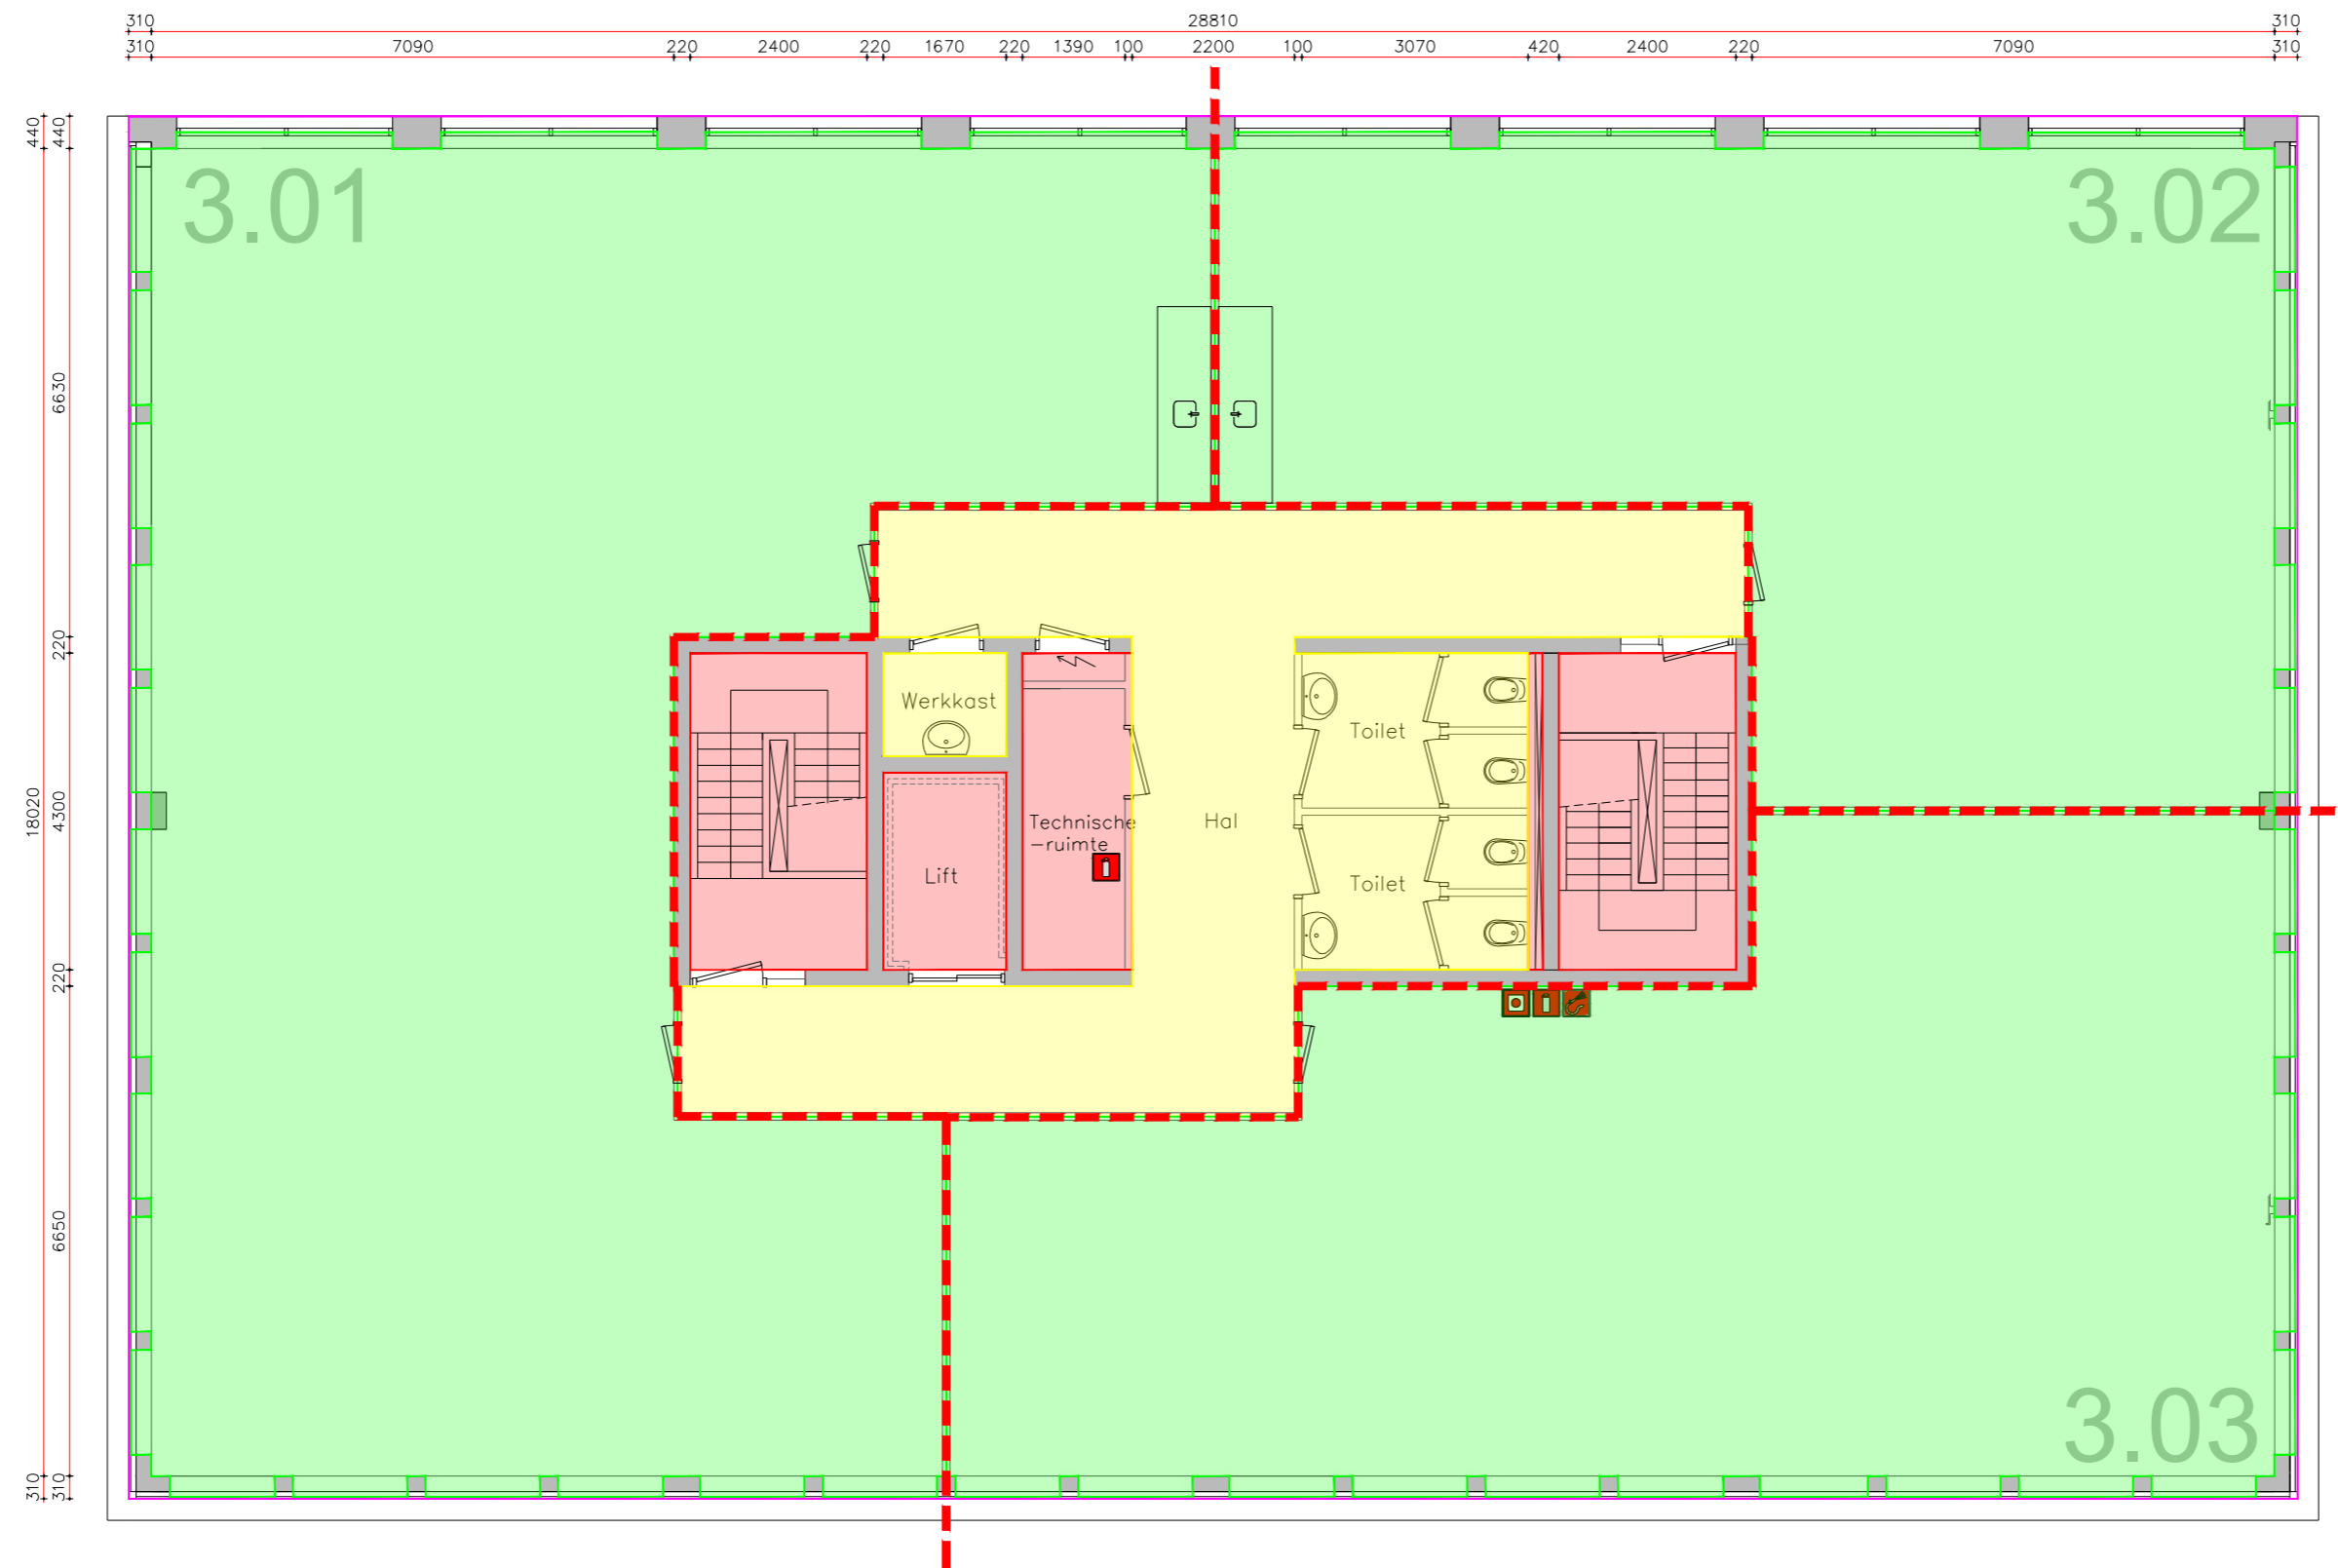

Unit	VVO Primair	VVO Bouwlaag	VVO Totaal
3.01	195,62	223,70	232,17
3.02	103,90	118,81	123,31
3.03	134,49	153,79	159,62
Totaal	434,01	496,30	515,10

OMSCHRIJVING Uitwerking BVO en VVO complex, van der Nootstraat 2, Leeuwarden

OPDRACHTGEVER Magnus Group

VERDIEPING 3e verdieping

TEKENAAR JF

SCHAAL 1:100

FORMAAT A2

DATUM 09-11-2021

MEETCERTIFICAAT B

Model

wijz 1: 2023-09-8 (JW)
 wijz 2: ...
 wijz 3: ...
 wijz 4: ...
 wijz 5: ...
 wijz 6: ...



EN Vastgoed vision
 Roode Wildemanweg 47
 1521PZ Wormerveer

Telefoon (075) 888 0383
E-mail info@envastgoedvision.nl
Internet www.envastgoedvision.nl

Rabobank 1488.66.751
BTW 8517.07.944
Kvk 55431003

Deze tekening blijft eigendom van 'EN Vastgoed vision' en mag zonder haar schriftelijke toestemming niet worden gekopieerd, vermenigvuldigd of worden aangewend voor een ander project anders dan aangegeven op deze tekening, onverschillig of dit een oorspronkelijke opdrachtgever of derden betreft. E.e.a. volgens en overeenkomstig de auteurswet. Alle opdrachten worden aanvaard en uitgevoerd onder uitsluiting van iedere aansprakelijkheid voor zover deze verder gaat dan de dekking welke de verplichte beroepsaansprakelijkheidszekering voor het desbetreffende voorval verleend.

